

ΕΦΗΜΕΡΙΣ ΤΗΣ ΚΥΒΕΡΝΗΣΕΩΣ
ΤΗΣ ΕΛΛΗΝΙΚΗΣ ΔΗΜΟΚΡΑΤΙΑΣ

ΑΘΗΝΑ 17 ΣΕΠΤΕΜΒΡΙΟΥ 1991	ΤΕΥΧΟΣ ΔΕΥΤΕΡΟ	ΑΡΙΘΜΟΣ ΦΥΛΛΟΥ 751

ΠΕΡΙΕΧΟΜΕΝΑ

ΥΠΟΥΡΓΙΚΕΣ ΑΠΟΦΑΣΕΙΣ ΚΑΙ ΕΓΚΡΙΣΕΙΣ

ΥΠΟΥΡΓΙΚΕΣ ΑΠΟΦΑΣΕΙΣ & ΕΓΚΡΙΣΕΙΣ

Αριθ. 26402 (1)

Έγκριση της αριθ. 25/27.5.91 απόφασης του Δ.Σ. του ΕΛ.Γ.Α.

Ο ΥΠΟΥΡΓΟΣ ΓΕΩΡΓΙΑΣ

Έχοντας υπόψη:

1. Τις διατάξεις του Ν. 1558/85 «Κυβέρνηση και Κυβερνητικά Όργανα».

2. Τις διατάξεις των άρθρων 3 και 17 παρ. 3 του Ν. 1790/88 «Οργάνωση και λειτουργία Οργανισμών Ελληνικών Γεωργικών Ασφαλίσεων και άλλες διατάξεις», σε συνδυασμό με τις διατάξεις του Ν. 1554/85 «Ενεργητική προστασία του φυτικού κεφαλαίου της φυτικής παραγωγής και άλλες διατάξεις».

3. Την αριθ. 25/27.5.91 απόφαση του Διοικητικού Συμβουλίου του Οργανισμού Ελληνικών Γεωργικών Ασφαλίσεων (ΕΛ.Γ.Α.), σχετικά με τη μετεγκατάσταση συστήματος τεχνητής ομίχλης (FOG SYSTEM), αποφασίζουμε:

Εγκρίνουμε την αριθ. 25/27.5.91 απόφαση του Διοικητικού Συμβουλίου του Οργανισμού Ελληνικών Γεωργικών Ασφαλίσεων (ΕΛ.Γ.Α.) η οποία έχει ως εξής:

«ΑΠΟΦΑΣΗ ΑΡΙΘ. 25/27.5.91

Το Διοικητικό Συμβούλιο του ΕΛ.Γ.Α.

Αφού έλαβε υπόψη:

1. Τις διατάξεις του Ν. 1790/88 περί συστάσεως οργανισμού ΕΛ.Γ.Α.

2. Τις διατάξεις του Ν. 1554/85 «Ενεργητικής Προστασίας του Φυτικού Κεφαλαίου, της Φυτικής Παραγωγής».

3. Την Κοινή Υπουργική απόφαση Φ34/Β/888/85.

4. Τις αποφάσεις αριθμ. πρωτ. 63/φ318/17.4.91 και 92/Φ318/3.6.91 του Ομαδικού αμπελώνα Τσαριτσάνης.

5. Το αριθμ. 21/13.6.91 εισηγητικό σημείωμα του Κλάδου Δ' Ενεργητικής Προστασίας.

6. Την προφορική εισήγηση του Προέδρου και τις γνώμες των μελών του, αποφασίζει:

Εγκρίνει:

α) Την αποκατάσταση των βλαβών και τη μετεγκατάσταση του συστήματος τεχνητής ομίχλης (FOG SYSTEM) από τη σημερινή του θέση (Άσσος – Ζευγολατιό Ν. Κορινθίας) στην περιοχή του ομαδικού αμπελώνα Τσαριτσάνης της επαρχίας Ελασσόνος του Ν. Λάρισας.

β) Τη δαπάνη αποκατάστασης των βλαβών και μετεγκατάστασης του συστήματος τεχνητής ομίχλης, η οποία προϋπολογίζεται να ανέλθει στο ποσό των 30.000.000 δραχμών.

γ) Τη διενέργεια τακτικού δημόσιου μειοδοτικού διαγωνισμού για την ανάθεση του όλου έργου, σύμφωνα με τον «Κανονισμό Προμηθειών του Δημοσίου».

Η απόφαση αυτή να δημοσιευθεί στην Εφημερίδα της Κυβερνήσεως.

Αθήνα, 20 Αυγούστου 1991

Ο ΥΠΟΥΡΓΟΣ

ΣΩΤ. ΚΟΥΒΕΛΑΣ

Αριθ. 27712 (2)

Καθορισμός προσωρινών οργανικών θέσεων Ιδιωτικού Δικαίου αορίστου χρόνου στον Οργανισμό Βάμβακος.

Ο ΥΠΟΥΡΓΟΣ ΓΕΩΡΓΙΑΣ

Έχοντας υπόψη:

1. Τις διατάξεις του Ν. 1558/85 «Κυβέρνηση και Κυβερνητικά Όργανα».

2. Τις διατάξεις του Ν.Δ. 3853/58 «περί Οργανισμού Βάμβακος.

3. Τις διατάξεις της αριθ. ΔΙΠΙΔ/Φ.42/24/11440/31.12.86 κοινής απόφασης των Υπουργών Προεδρίας της Κυβερνήσεως, Εσωτερικών και Οικονομικών «Ρύθμιση θεμάτων προσωπικού Ιδιωτικού Δικαίου» όπως αυτή κυρώθηκε με το άρθρο 25 του Ν. 1735/87 «Προσλήψεις στο δημόσιο τομέα κ.λπ.».

4. Τις διατάξεις της αριθ. ΔΙΠΙΔ/Φ.42/63/11056/31.12.87 κοινής απόφασης των Υπουργών Προεδρίας της Κυβερνήσεως, Εσωτερικών και Οικονομικών, με την οποία έγινε μερική τροποποίηση της πα-

ραπάνω απόφασης.

5. Τις διατάξεις του άρθρου 31 του Π.Δ. 402/88 «Οργανισμός του Υπουργείου Γεωργίας» όπως τροποποιήθηκε με το Π.Δ. 235/90.

6. Την αριθ. 18426/21.6.91 απόφασή μας για κατάταξη προσωπικού του Οργανισμού Βάμβακος σε προσωρινές οργανικές θέσεις αορίστου χρόνου.

7. Το αριθ. 465/89 Π.Δ. «περί συστάσεως στο Υπουργείο Γεωργίας Γενικής Γραμματείας Αγροτικών Συνεταιρισμών και Εποπτευομένων Οργανισμών».

8. Την αριθ. 501/19.7.91 απόφαση του Προέδρου του Οργανισμού Βάμβακος, αποφασίζουμε:

1. Εγκρίνουμε την αριθ. 501/19.7.91 απόφαση του Προέδρου του Οργανισμού Βάμβακος, σύμφωνα με την οποία διαπιστώνονται οι προσωρινές οργανικές θέσεις Ιδιωτικού Δικαίου αορίστου χρόνου, που συστήθηκαν στον Οργανισμό Βάμβακος με τις διατάξεις της αριθ. ΔΙΠΙΔ/Φ.42/24/11440/31.12.86 κοινής απόφασης, όπως αυτές συμπληρώθηκαν με την αριθ. ΔΙΠΙΔ/Φ.42/63/11056/31.12.87 κοινή υπουργική απόφαση.

Οι προσωρινές αυτές οργανικές θέσεις που καταλήφθηκαν από το προσωπικό που κατατάγηκε με την αριθ. 346/29.4.91 απόφαση του Προέδρου του Οργανισμού Βάμβακος, η οποία εγκρίθηκε με την αριθ. 18426/21.6.91 απόφασή μας, θα καταργηθούν αυτοδίκαια μόλις κενωθούν με οποιοδήποτε τρόπο και έχουν κατά ειδικότητα ως εξής:

Ειδικότητα	Αριθμός οργανικών θέσεων αορίστου χρόνου
Εργατοτεχνίτες	2

Η απόφαση αυτή να δημοσιευθεί στην Εφημερίδα της Κυβερνήσεως.

Αθήνα, 20 Αυγούστου 1991

Ο ΥΠΟΥΡΓΟΣ

ΣΩΤ. ΚΟΥΒΕΛΑΣ

Αριθ. Γ6β/1020 (3)

Χορήγηση άδειας ασκήσεως επαγγέλματος Κοινωνικού Λειτουργού στην Μάρη Ελένη του Γεωργίου.

Ο ΥΠΟΥΡΓΟΣ ΥΓΕΙΑΣ, ΠΡΟΝΟΙΑΣ ΚΑΙ ΚΟΙΝΩΝΙΚΩΝ ΑΣΦΑΛΙΣΕΩΝ

Με την απόφαση του Υπουργού Υγείας, Πρόνοιας και Κοινωνικών Ασφαλίσεων Γ6β/1020/19.8.1991 έχει χορηγηθεί στην Μάρη Ελένη του Γεωργίου άδεια ασκήσεως επαγγέλματος Κοινωνικού Λειτουργού.

Αθήνα, 19 Αυγούστου 1991

Με εντολή Υπουργού

Η Διευθύντρια

ΧΡΥΣΟΥΛΑ ΣΟΚΟΛΗ

Αριθ. Γ6β/1022 (4)

Χορήγηση άδειας ασκήσεως επαγγέλματος Κοινωνικού Λειτουργού στην Καλλιγά Ειρήνη του Γεωργίου.

Ο ΥΠΟΥΡΓΟΣ ΥΓΕΙΑΣ, ΠΡΟΝΟΙΑΣ ΚΑΙ ΚΟΙΝΩΝΙΚΩΝ ΑΣΦΑΛΙΣΕΩΝ

Με την απόφαση του Υπουργού Υγείας, Πρόνοιας και Κοινωνικών Ασφαλίσεων Γ6β/1022/19.8.1991 έχει χορηγηθεί στην Καλλιγά Ειρήνη του Γεωργίου άδεια ασκήσεως επαγγέλματος Κοινωνικού Λειτουργού.

Αθήνα, 19 Αυγούστου 1991

Με εντολή Υπουργού

Η Διευθύντρια

ΧΡΥΣΟΥΛΑ ΣΟΚΟΛΗ

Αριθ. Γ6β/1024 (5)

Χορήγηση άδειας ασκήσεως επαγγέλματος Κοινωνικού Λειτουργού στον Πατεράκη Εμμανουήλ του Ιωάννη.

Ο ΥΠΟΥΡΓΟΣ ΥΓΕΙΑΣ, ΠΡΟΝΟΙΑΣ ΚΑΙ ΚΟΙΝΩΝΙΚΩΝ ΑΣΦΑΛΙΣΕΩΝ

Με την απόφαση του Υπουργού Υγείας, Πρόνοιας και Κοινωνικών Ασφαλίσεων Γ6β/1024/19.8.1991 έχει χορηγηθεί στον Πατεράκη Εμμανουήλ του Ιωάννη άδεια ασκήσεως επαγγέλματος Κοινωνικού Λειτουργού.

Αθήνα, 19 Αυγούστου 1991

Με εντολή Υπουργού

Η Διευθύντρια

ΧΡΥΣΟΥΛΑ ΣΟΚΟΛΗ

Αριθ. ΥΠΠΟ/ΑΡΧ/Α1/Φ24/33439/1716 (6)

Περιοχή Αρχαιολογικού Χώρου Ζάχρου (περιφέρεια Κοινότητας Κάτω Ζάχρου Νομού Λασιθίου Κρήτης): Καθορισμός ζωνών προστασίας Α και Β και καθορισμός χρήσεων γης στη Ζώνη Α.

Η ΥΠΟΥΡΓΟΣ ΠΟΛΙΤΙΣΜΟΥ

Έχοντας υπόψη:

1. Τις διατάξεις του Ν. 1558/85 (ΦΕΚ 137/τ.Α'/26.7.85) «Κυβέρνηση και Κυβερνητικά Όργανα».

2. Την ΥΠΠΟ/ΓΝΟΣ/49610/28.11.90 Υ.Α. (ΦΕΚ 743/τ.Β'/29.11.90).

3. Τις διατάξεις του Κ.Ν. 5351/32 «περί Αρχαιοτήτων».

4. Την αριθμ. Α/Φ31/24456/1834 π.έ/5.5.76 Υ.Α. (ΦΕΚ 699/τ.Β'/26.5.76), με την οποία κηρύχθηκε ο Αρχαιολογικός Χώρος Ζάχρου.

5. Το Ν. 1892/90 (ΦΕΚ 101/τ.Α'/31.7.90), Κεφάλαιο ΙΔ', Άρθρο 91 «Ρυθμίσεις αρμοδιότητας του Υπουργείου Πολιτισμού».

6. Την ομόφωνη γνωμοδότηση του Κεντρικού Αρχαιολογικού Συμβουλίου, όπως διατυπώθηκε στις αριθμ. 23/28.6.88 και 21/10.7.90 πράξεις του, αποφασίζουμε:

Για την αποτελεσματικότερη προστασία και ανάδειξη του σημαντικότατου Αρχαιολογικού Χώρου Ζάχρου και της φυσιογνωμίας του, καθορίζονται στο σύνολο της ελεγχόμενης από πλευράς αρχαιολογικού νόμου περιοχής (όπου δεσπόζουν το περίφημο μινωικό ανάκτορο της Ζάχρου, η πέριξ αυτού εκτεινόμενη μινωική πόλη και το Φαράγγι των Νεκρών), ζώνες προστασίας Α και Β, ως εξής:

Ι. Ζώνη Α

Καθορίζεται ως αδόμητη Ζώνη Α απόλυτης προστασίας του Αρχαιολογικού Χώρου Ζάχρου η περιοχή, η οποία περικλείεται από τη γραμμή, που ενώνει τα σημεία 1-2-3-4-5-παράλληλη μέσης απόστασης 100 μ. από το όριο του Φαραγγιού των Νεκρών -6-7-8-9-10-11-12- ακτογραμμή-1, όπως αυτή σημειώνεται στο απόσπασμα χάρτη Γ.Υ.Σ. 1:5.000, το οποίο συνοδεύει την παρούσα Απόφαση.

Αναλυτική περιγραφή των οριζόμενων στο χάρτη σημείων τόσο της Ζώνης Α, όσο και της Ζώνης Β, που θα αναφερθεί παρακάτω, συνοδεύει το πρωτότυπο του δημοσιευόμενου αποσπάσματος, που υπάρχει θεωρημένο στην Υπηρεσία μας. Οι συντεταγμένες των αντίστοιχων σημείων δηλώνονται σε χωριστό φύλλο, που επίσης συνοδεύει την παρούσα Απόφαση.

Στην παραπάνω οριοθετούμενη Ζώνη Α απόλυτης προστασίας του κυρίως Αρχαιολογικού Χώρου, καθορίζονται οι εξής χρήσεις γης:

Απαγορεύονται οποιαδήποτε τεχνητή ή φυσική αλλοίωση του εδάφους, η δόμηση, καθώς και οποιαδήποτε κατασκευή (π.χ. θερμοκήπια, αποθήκες κ.λπ.), για την οποία απαιτείται ή δεν απαιτείται άδεια της αρμόδιας πολεοδομικής αρχής. Στη Ζώνη αυτή, η οποία θα διατηρήσει τη γεωργοκτηνοτροφική χρήση, επιτρέπονται μόνο οι ανοιχτές με αβαθή άροση καλλιέργειες, καθώς και τα απλά (με δίκτυο) επιφανειακά έργα άρδευσης. Οι δραστηριότητες αυτές επιτρέπονται μόνο εφ' όσον έχουν την προηγούμενη έγκριση και την επίβλεψη της αρμόδιας ΚΔ' Εφορείας Προϊστορικών και Κλασικών Αρχαιοτήτων.

ΙΙ. Ζώνη Β

Καθορίζεται ως Ζώνη Β προστασίας του Αρχ/κού Χώρου Ζάχρου, δυνάμενη να δομείται υπό ειδικούς όρους και περιορισμούς, η περιοχή, η οποία περικλείεται από τη γραμμή, που ενώνει τα σημεία 7-6- παράλληλη μέσης απόστασης 100 μ. από το όριο του Φαραγγιού των Νεκρών- 14-13-7, όπως αυτή σημειώνεται στο απόσπασμα χάρτη Γ.Υ.Σ.

1:5.000, το οποίο συνοδεύει την παρούσα Απόφαση.

- Στη Ζώνη Β η Υπηρεσία μας θα επιτρέπει από πλευράς αρχαιολογικού νόμου τη δόμηση με ειδικούς όρους και περιορισμούς, οι οποίοι διατυπώνονται σε υπό έκδοση Απόφασή μας, που θα προωθηθεί για θεσμοθέτηση στο συναρμόδιο Υπουργείο Χωροταξίας, Περιβάλλοντος και Δημοσίων Έργων. Οποιαδήποτε, όμως, δραστηριότητα στη Ζώνη αυτή θα επιτρέπεται μόνο εφ' όσον εκτελείται χωρίς χρήση μηχανικών μέσων και εφ' όσον έχει την προβλεπόμενη από τις σχετικές διατάξεις του Κ.Ν. 5351/32 «περί Αρχαιοτήτων» προηγούμενη έγκριση της Υπηρεσίας μας και την επίβλεψη της αρμόδιας ΚΔ' Εφορείας Προϊστ. και Κλασ. Αρχ/των.

III. Ως προς τα υφιστάμενα διάσπαρτα κτίσματα στις παραπάνω οριζόμενες Ζώνες Α και Β προστασίας του Αρχαιολογικού Χώρου, θα επιτρέπεται μόνο η επισκευή τους για λόγους χρήσης και υγιεινής, εφ' όσον έχουν την προηγούμενη έγκριση του αρμόδιου Τοπικού Συμβουλίου Μνημείων και την επίβλεψη της αρμόδιας ΚΔ' Εφορείας Προϊστ. και Κλασ. Αρχ/των.

IV. Ως προς τα αυθαίρετα κτίσματα, τα οποία εντός Αρχαιολογικού Χώρου ουδέποτε νομιμοποιούνται, αλλά υποχρεωτικά κατεδαφίζονται, κατά τις κείμενες διατάξεις (Κ.Ν. 5351/32 «περί Αρχαιοτήτων», άρθρα 50 και 52 - Ν. 1337/83, ΦΕΚ 33/τ.Α'/14.3.83 «Επέκταση των πολεοδομικών σχεδίων, οικιστική ανάπτυξη και σχετικές ρυθμίσεις», άρθρα 15 παράγραφος 2στ) και 17 παράγραφος 1), επιβάλλεται πάντοτε η άμεση κατεδάφισή τους. Είναι αυτονόητο ότι, επειδή η έγκριση ή μη της πρώτιστα κατά νόμο αρμόδιας για περιοχή Αρχαιολογικού Χώρου Υπηρεσίας μας χωρεί ανεξάρτητα και αυτοτελώς από οποιαδήποτε άλλη έγκριση συναρμόδιας αρχής, της οποίας και κατισχύει, κάθε συναρμόδια Υπηρεσία θα πρέπει, στα πλαίσια της αρμοδιότητας και δικαιοδοσίας της, να υλοποιεί με κάθε μέσο την εκ του νόμου επιβαλλόμενη, για την προστασία του παραπάνω οριοθετούμενου Αρχαιολογικού Χώρου Ζάκρου και της φυσιογνωμίας του, άμεση διακοπή εργασιών οποιουδήποτε μη επιτρεπόμενου έργου και την άμεση κατεδάφιση ή καθαίρεση οποιουδήποτε εντός αυτού κτίσματος ή κατασκευής, το οποίο δεν έχει την προηγούμενη έγκριση της αρμόδιας Υπηρεσίας μας.


Η παρούσα να δημοσιευθεί στην Εφημερίδα της Κυβερνήσεως.


Αθήνα, 19 Αυγούστου 1991

Η ΥΠΟΥΡΓΟΣ

ΑΝΝΑ ΨΑΡΟΥΔΑ - ΜΠΕΝΑΚΗ

ΣΗΜΕΙΟ α/α	ΔΙΑΓΡΑΜΜΑ 1:5.000	Φ.Χ. 1:50.000	ΣΥΝ/ΝΗ Χ (m)	ΣΥΝ/ΝΗ Ψ (m)	ΑΠΟΣΤΑΣΗ ΜΕΤΑΞΥ ΣΗΜΕΙΩΝ ΣΗΜΕΙΑ	ΑΠΟΣΤΑΣΗ (m)
1	9730,8	ΠΑΛΑΙΟΚΑΣΤΡΟΝ	27833.0	- 16216.8	1 - 2	526.79
2	9730,8	ΠΑΛΑΙΟΚΑΣΤΡΟΝ	27367.6	- 15970.0	2 - 3	956.27
3	9730,7	ΠΑΛΑΙΟΚΑΣΤΡΟΝ	26540.7	- 16450.3	3 - 4	85.91
4	9730,7	ΠΑΛΑΙΟΚΑΣΤΡΟΝ	26480.1	- 16389.4	4 - 5	240.58
5	9730,7	ΠΑΛΑΙΟΚΑΣΤΡΟΝ	26297.3	- 16545.8	5 - 6	600.39
6	9740,1	ΠΑΛΑΙΟΚΑΣΤΡΟΝ	26401.4	- 17137.1	6 - 7	362.57
7	9740,1	ΠΑΛΑΙΟΚΑΣΤΡΟΝ	26461.8	- 17494.6	7 - 8	181.05
8	9740,1	ΠΑΛΑΙΟΚΑΣΤΡΟΝ	26641.9	- 17476.1	8 - 9	358.79
9	9740,1	ΠΑΛΑΙΟΚΑΣΤΡΟΝ	26996.8	- 17528.8	9 - 10	105.57
10	9740,1	ΠΑΛΑΙΟΚΑΣΤΡΟΝ	27100.7	- 17547.5	10 - 11	222.18
11	9740,1	ΠΑΛΑΙΟΚΑΣΤΡΟΝ	27025.3	- 17756.5	11 - 12	296.14
12	9740,2	ΠΑΛΑΙΟΚΑΣΤΡΟΝ	27318.3	- 17713.5	7 - 13	513.15
13	9740,1	ΠΑΛΑΙΟΚΑΣΤΡΟΝ	26020.7	- 17232.4	13 - 14	418.56
14	9740,1	ΠΑΛΑΙΟΚΑΣΤΡΟΝ	25705.5	- 16957.0		

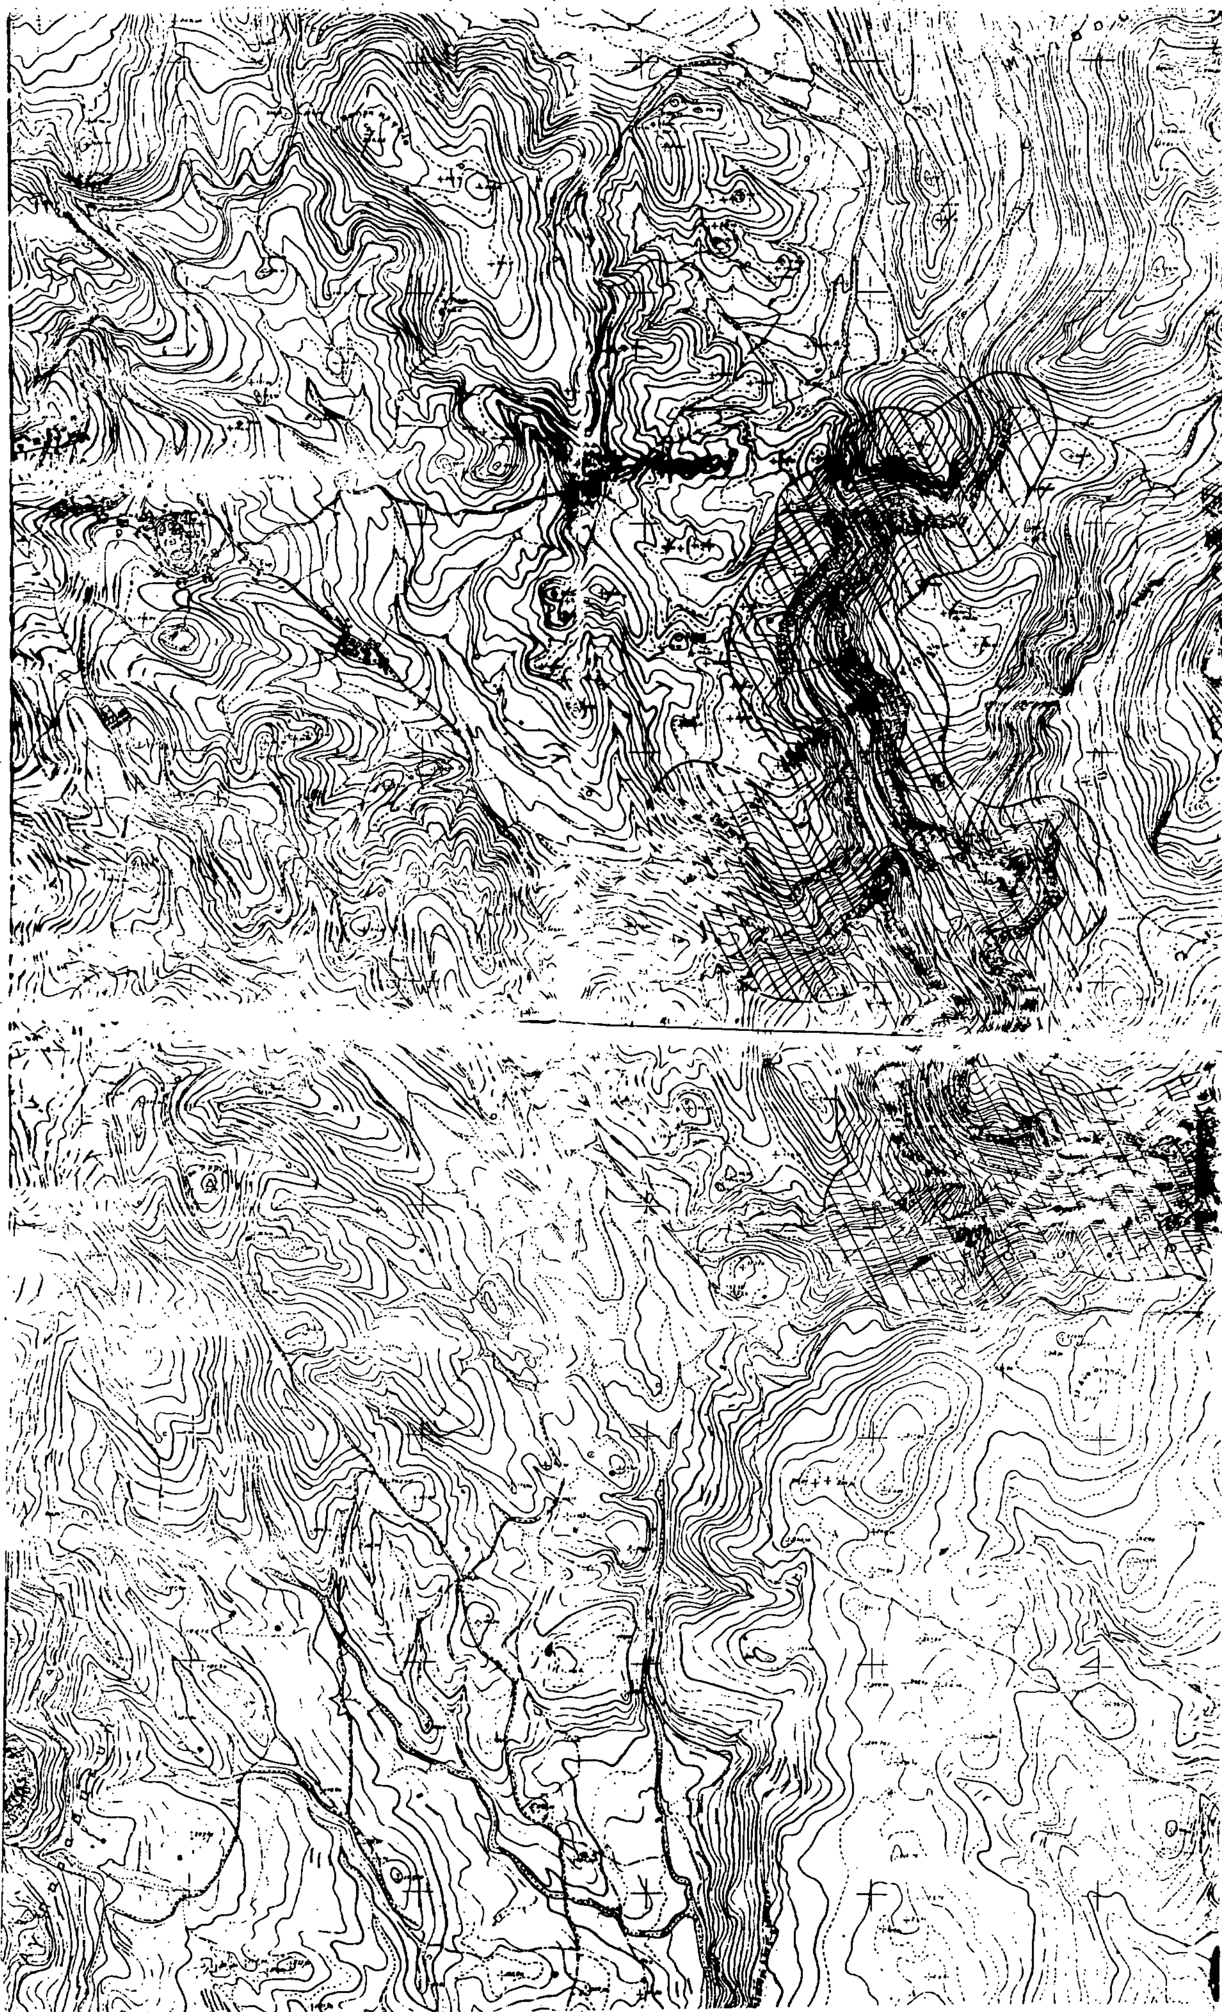

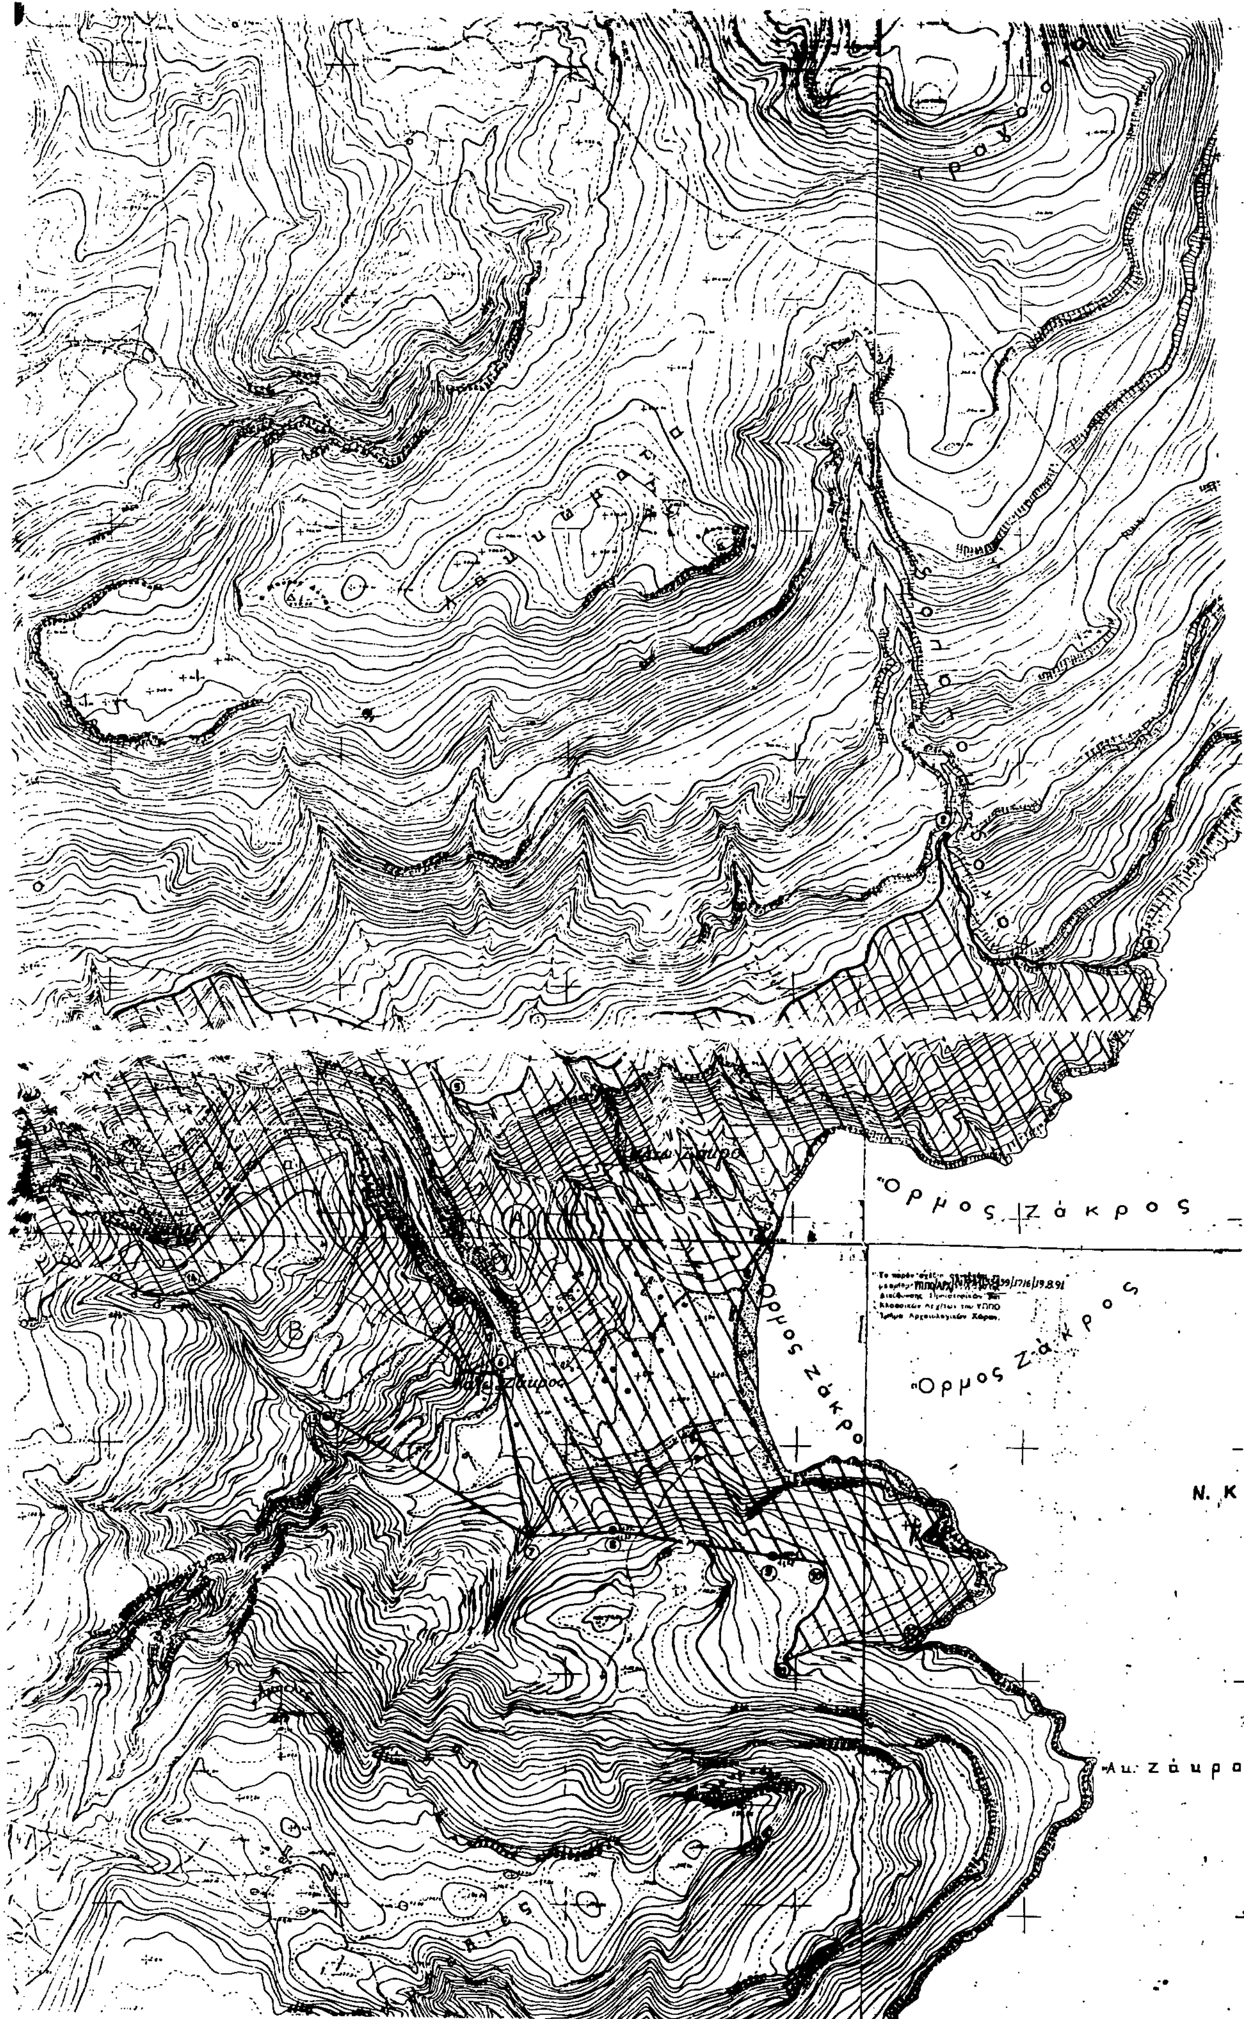
Όρμος Ζάκρος
Όρμος Ζάκρος
N. K

Αριθ. 16756 (7)

Σύσταση ιδίου Νομικού Προσώπου στο Δήμο Ηρακλείου Αττικής με το όνομα «1η Σχολική Επιτροπή Δήμου Ηρακλείου» που περιλαμβάνει το 2ο, 3ο, 5ο, 6ο, 7ο, 8ο, 10ο, 11ο και 14ο Νηπιαγωγείο Ηρακλείου.

Ο ΝΟΜΑΡΧΗΣ ΑΝΑΤΟΛΙΚΗΣ ΑΤΤΙΚΗΣ

Έχοντας υπόψη:

1. Τις διατάξεις του άρθρου 187 του 323/89 π. Δ/τος.

2. Τις διατάξεις του άρθρου 5 του Ν. 1894/90.

3. Την 165/1991 απόφαση του Δημοτικού Συμβουλίου Ηρακλείου Νομού Αττικής, αποφασίζουμε:

1. Συνιστούμε ίδιο Νομικό Πρόσωπο με το όνομα «1η Σχολική Επιτροπή Δήμου Ηρακλείου» που περιλαμβάνει το 2ο, 3ο, 5ο, 6ο, 7ο, 8ο, 10ο, 11ο και 14ο Νηπιαγωγείο στο Δήμο Ηρακλείου του Νομού Αττικής.

2. Σκοπός του Νομικού Προσώπου είναι:

– Η διαχείριση των πιστώσεων που διατίθενται για τις λειτουργικές δαπάνες καθαριότητας, θέρμανσης, φωτισμού, ύδρευσης, τηλεφώνου, αποχέτευσης, αναλωσίμων υλικών κ.λπ.

– Η εκτέλεση μικρών έργων για επισκευή και συντήρηση των διδακτηρίων.

– Η αποκατάσταση φθορών και ζημιών των επίπλων, εξοπλισμού και γενικά των διδακτηριακών εγκαταστάσεων.

– Η φροντίδα για την εξεύρεση άλλων πόρων και ο εφοδιασμός των σχολικών μονάδων με έπιπλα και σκεύη, με βιβλία για τη σχολική βιβλιοθήκη και γενικά με όλα τα μέσα που είναι απαραίτητα για τη λειτουργία τους και γενικότερα η λήψη όλων των μέτρων που κρίνονται αναγκαία για τη στήριξη της διοικητικής λειτουργίας των σχολικών μονάδων.

3. Το Νομικό Πρόσωπο διοικείται από 23μελές Διοικητικό Συμβούλιο αποτελούμενο από:

α) Ένα Δημοτικό Σύμβουλο, που ορίζεται από το Δήμαρχο ως Πρόεδρο.

β) Δύο Δημοτικούς Συμβούλους.

γ) Δύο κατοίκους Δήμου Ηρακλείου.

δ) Τους Διευθυντές των ανωτέρω εννέα Νηπιαγωγείων Δήμου Ηρακλείου.

ε) Από έναν εκπρόσωπο των Συλλόγων Γονέων και Κηδεμόνων των ανωτέρω εννέα Νηπιαγωγείων Δήμου Ηρακλείου.

4. Η θητεία του πρώτου Δ.Σ. του Νομικού Προσώπου λήγει με τη λήξη της παρούσης δημοτικής περιόδου.

Η θητεία των μελών του Δ.Σ. ακολουθεί τη δημοτική ή κοινοτική περίοδο.

5. Πόροι του Νομικού Προσώπου είναι:

α) Η ετήσια επιχορήγηση του Δήμου ή της Κοινότητας.

β) Η ετήσια επιχορήγηση του Κράτους.

γ) Κάθε είδους εισφορές, δωρεές, κληρονομίες, κληροδοσίες.

δ) Εισπράξεις από το αντίτιμο των παρεχομένων πραγμάτων ή υπηρεσιών.

ε) Πρόσοδοι από την περιουσία του.

6. Το Νομικό Πρόσωπο εκπροσωπείται στα δικαστήρια και σε κάθε δημόσια αρχή από τον Πρόεδρο του Δ.Σ. και όταν αυτός απουσιάζει ή κωλύεται από τον Αντιπρόεδρο.

Η απόφαση αυτή να δημοσιευθεί στην Εφημερίδα της Κυβερνήσεως.

Αγία Παρασκευή, 4 Ιουνίου 1991

Ο Νομάρχης
Ε. ΧΑΡΑΛΑΜΠΙΔΗΣ

Αριθ. 16759 (8)

Σύσταση ιδίου Νομικού Προσώπου στο Δήμο Ηρακλείου Αττικής με το όνομα «8η Σχολική Επιτροπή Δήμου Ηρακλείου» Αττικής που περιλαμβάνει το 2ο και 5ο Γυμνάσιο και 2ο Λύκειο Ηρακλείου.

Ο ΝΟΜΑΡΧΗΣ ΑΝΑΤΟΛΙΚΗΣ ΑΤΤΙΚΗΣ

Έχοντας υπόψη:

1. Τις διατάξεις του άρθρου 187 του 323/89 π. Δ/τος.

2. Τις διατάξεις του άρθρου 5 του Ν. 1894/90.

3. Την 161/1991 απόφαση του Δημοτικού Συμβουλίου Ηρακλείου Νομού Αττικής, αποφασίζουμε:

1. Συνιστούμε ίδιο Νομικό Πρόσωπο με το όνομα «8η Σχολική Επιτροπή Δήμου Ηρακλείου» Αττικής που περιλαμβάνει το 2ο και 5ο Γυμνάσιο και 2ο Λύκειο Ηρακλείου στο Δήμο Ηρακλείου του Νομού Αττικής.

2. Σκοπός του Νομικού Προσώπου είναι:

– Η διαχείριση των πιστώσεων που διατίθενται για τις λειτουργικές δαπάνες καθαριότητας, θέρμανσης, φωτισμού, ύδρευσης, τηλεφώνου, αποχέτευσης, αναλωσίμων υλικών κ.λπ.

– Η εκτέλεση μικρών έργων για επισκευή και συντήρηση των διδακτηρίων.

– Η αποκατάσταση φθορών και ζημιών των επίπλων, εξοπλισμού και γενικά των διδακτηριακών εγκαταστάσεων.

– Η φροντίδα για την εξεύρεση άλλων πόρων και ο εφοδιασμός των σχολικών μονάδων με έπιπλα και σκεύη, με βιβλία για τη σχολική βιβλιοθήκη και γενικά με όλα τα μέσα που είναι απαραίτητα για τη λειτουργία τους και γενικότερα η λήψη όλων των μέτρων που κρίνονται αναγκαία για τη στήριξη της διοικητικής λειτουργίας των σχολικών μονάδων.

3. Το Νομικό Πρόσωπο διοικείται από 15μελές Διοικητικό Συμβούλιο αποτελούμενο από:

α) Ένα Δημοτικό Σύμβουλο, που ορίζεται από το Δήμαρχο ως Πρόεδρο.

β) Τρεις κατοίκους Δήμου Ηρακλείου.

γ) Τους Διευθυντές του 2ου και 5ου Γυμνασίου και 2ου Λυκείου Ηρακλείου.

δ) Από έναν εκπρόσωπο των Συλλόγων Γονέων και Κηδεμόνων των ανωτέρω σχολείων.

ε) Από έναν εκπρόσωπο των Μαθητικών Κοινοτήτων των ανωτέρω σχολείων.

στ) Από δύο Δημοτικούς Συμβούλους.

4. Η θητεία του πρώτου Δ.Σ. του Νομικού Προσώπου λήγει με τη λήξη της παρούσης δημοτικής περιόδου.

Η θητεία των μελών του Δ.Σ. ακολουθεί τη δημοτική ή κοινοτική περίοδο.

5. Πόροι του Νομικού Προσώπου είναι:

α) Η ετήσια επιχορήγηση του Δήμου ή της Κοινότητας.

β) Η ετήσια επιχορήγηση του Κράτους.

γ) Κάθε είδους εισφορές, δωρεές, κληρονομίες, κληροδοσίες.

δ) Εισπράξεις από το αντίτιμο των παρεχομένων πραγμάτων ή υπηρεσιών.

ε) Πρόσοδοι από την περιουσία του.

6. Το Νομικό Πρόσωπο εκπροσωπείται στα δικαστήρια και σε κάθε δημόσια αρχή από τον Πρόεδρο του Δ.Σ. και όταν αυτός απουσιάζει ή κωλύεται από τον Αντιπρόεδρο.

Η απόφαση αυτή να δημοσιευθεί στην Εφημερίδα της Κυβερνήσεως.

Αγία Παρασκευή, 4 Ιουνίου 1991

Ο Νομάρχης
Ε. ΧΑΡΑΛΑΜΠΙΔΗΣ

Αριθ. 9990 (9)

Σύσταση ιδίου Νομικού Προσώπου στην Κοινότητα Χρυσαυγής Ν. Χανίων με την επωνυμία «Σχολική Επιτροπή Δημοτικού – Νηπιαγωγείου».

Ο ΝΟΜΑΡΧΗΣ ΧΑΝΙΩΝ

Έχοντας υπόψη:

1. Τις διατάξεις: α) Την παραγρ. 8–15 του άρθρου 5 του Ν. 1894/1990 «Για την Ακαδημία Αθηνών και άλλες εκπαιδευτικές διατάξεις» (Α' 110) και β) του άρθρου 187 του δημοτικού και κοινοτικού κώδικα (Π.Δ. 323/1989) (Α' 146).

2. Την 11/15.4.1991 απόφαση του Κοινοτικού Συμβουλίου Χρυσαυγής του Νομού Χανίων για σύσταση Σχολικής Επιτροπής, αποφασίζουμε:

1. Συνιστούμε στην Κοινότητα Χρυσαυγής του Νομού Χανίων ίδιο Νομικό Πρόσωπο με την επωνυμία «Σχολική Επιτροπή Δημοτικού – Νηπιαγωγείου».

Η συνιστωμένη με την απόφαση αυτή Σχολική Επιτροπή διοικείται από 5/μελές Διοικητικό Συμβούλιο αποτελούμενο από:

α) Τον εκάστοτε Πρόεδρο της Κοινότητας ως Πρόεδρο της Σχολικής

Επιτροπής.

β) Τον εκάστοτε Διευθυντή του Δημοτικού Σχολείου.

γ) Τον εκάστοτε Διευθυντή του Νηπιαγωγείου.

δ) Δύο (2) Κοινοτικούς Συμβούλους.

ε) Δύο (2) δημότες – κατοίκους της Κοινότητας, επειδή δεν υπάρχουν Σύλλογοι Γονέων και Κηδεμόνων Δημοτικού και Νηπιαγωγείου για να ορισθούν οι εκπρόσωποί τους.

2. Η θητεία του πρώτου Διοικητικού Συμβουλίου της συνιστώμενης με την απόφαση αυτή Σχολικής Επιτροπής λήγει με τη λήξη της δημοτικής και κοινοτικής περιόδου 1991–1994.

Η θητεία των μελών του Διοικητικού Συμβουλίου ακολουθεί τη δημοτική και κοινοτική περίοδο.

3. Το Διοικητικό Συμβούλιο της Σχολικής Επιτροπής εκλέγει τον αντιπρόεδρο και τον γραμματέα του.

4. Σκοπός του Νομικού Προσώπου είναι:

α) Η διαχείριση των πιστώσεων που διατίθενται για την κάλυψη των δαπανών λειτουργίας, θέρμανσης, φωτισμού, ύδρευσης, τηλεφώνου, αποχέτευσης, αγοράς αναλωσίμων υλικών κ.λπ.

β) Η αμοιβή καθαριστριών.

γ) Η εκτέλεση έργων για την επισκευή και συντήρηση των σχολείων και του κάθε είδους εξοπλισμού τους.

δ) Η εισήγηση προς τις αντίστοιχες διευθύνσεις πρωτοβάθμιας και δευτεροβάθμιας (1) εκπαίδευσης για τον εφοδιασμό από τον Οργανισμό Σχολικών Κτιρίων των σχολείων με έπιπλα και εξοπλιστικά είδη και από το Υπουργείο Εθνικής Παιδείας και Θρησκευμάτων με βιβλία για τις σχολικές βιβλιοθήκες.

ε) Η διαχείριση των εσόδων από την ενδεχόμενη εκμετάλλευση των σχολικών κυλικείων και

στ) Η λήψη κάθε άλλου μέτρου που κρίνεται αναγκαία για τη στήριξη της διοικητικής λειτουργίας των σχολικών μονάδων.

5. Πόροι της Σχολικής Επιτροπής είναι:

α) Η ετήσια επιχορήγηση του Κράτους.

β) Η ετήσια επιχορήγηση της Κοινότητας Χρυσαυγής.

γ) Κάθε είδους εισφορές, δωρεές, κληρονομίες και κληροδοσίες.

δ) Εισπράξεις από το αντίτιμο των παρεχομένων πραγμάτων ή υπηρεσιών.

ε) Πρόσοδοι από την περιουσία του.

6. Το Νομικό Πρόσωπο εκπροσωπείται στο δικαστήριο και σε κάθε δημόσια αρχή από τον Πρόεδρο του Δ.Σ. και όταν αυτός απουσιάζει ή κωλύεται από τον Αντιπρόεδρο.

Η απόφαση αυτή να δημοσιευθεί στην Εφημερίδα της Κυβερνήσεως.

Χανιά, 18 Ιουνίου 1991

Ο Νομάρχης κ.α.α.
Ο Διευθυντής
ΕΥΑΓΓ. ΚΟΣΜΑΔΑΚΗΣ

Αριθ. 12155 (10)

Σύσταση ιδίου Νομικού Προσώπου στο Δήμο Χανίων Ν. Χανίων με την επωνυμία «Σχολική Επιτροπή 2ου Ειδικού Δημοτικού – 2ου Ειδικού Νηπιαγωγείου».

Ο ΝΟΜΑΡΧΗΣ ΧΑΝΙΩΝ

Έχοντας υπόψη:

1. Τις διατάξεις: α) Την παραγρ. 8–15 του άρθρου 5 του Ν. 1894/1990 «Για την Ακαδημία Αθηνών και άλλες εκπαιδευτικές διατάξεις» (Α' 110) και β) του άρθρου 187 του δημοτικού και κοινοτικού κώδικα (Π.Δ. 323/1989) (Α' 146).

2. Την 229/21.3.1991 απόφαση του Δημοτικού Συμβουλίου Χανίων του Νομού Χανίων για σύσταση Σχολικής Επιτροπής, αποφασίζουμε:

1. Συνιστούμε στο Δήμο Χανίων του Νομού Χανίων ίδιο Νομικό Πρόσωπο με την επωνυμία «Σχολική Επιτροπή 2ου Ειδικού Δημοτικού – 2ου Ειδικού Νηπιαγωγείου».

Η συνιστωμένη με την απόφαση αυτή Σχολική Επιτροπή διοικείται από 5/μελές Διοικητικό Συμβούλιο αποτελούμενο από:

α) Τον εκάστοτε Δήμαρχο ως Πρόεδρο της Σχολικής Επιτροπής ή ένα Δημοτικό Σύμβουλο που θα ορίζεται με απόφαση του Δημοτικού Συμβουλίου ως Πρόεδρος.

β) Τον εκάστοτε Διευθυντή του 2ου Ειδικού Δημοτικού.

γ) Τον εκάστοτε Διευθυντή ή Διευθύντρια του 2ου Ειδικού Νηπιαγωγείου.

δ) Δύο (2) δημότες – κατοίκους του Δήμου, επειδή δεν υπάρχουν Σύλλογοι Γονέων και Κηδεμόνων για να ορισθούν οι εκπρόσωποί τους.

2. Η θητεία του πρώτου Διοικητικού Συμβουλίου της συνιστώμενης με την απόφαση αυτή Σχολικής Επιτροπής λήγει με τη λήξη της δημοτικής και κοινοτικής περιόδου 1991–1994.

Η θητεία των μελών του Διοικητικού Συμβουλίου ακολουθεί τη δημοτική και κοινοτική περίοδο.

3. Το Διοικητικό Συμβούλιο της Σχολικής Επιτροπής εκλέγει τον αντιπρόεδρο και τον γραμματέα του.

4. Σκοπός του Νομικού Προσώπου είναι:

α) Η διαχείριση των πιστώσεων που διατίθενται για την κάλυψη των δαπανών λειτουργίας, θέρμανσης, φωτισμού, ύδρευσης, τηλεφώνου, αποχέτευσης, αγοράς αναλωσίμων υλικών κ.λπ.

β) Η αμοιβή καθαριστριών.

γ) Η εκτέλεση έργων για την επισκευή και συντήρηση των σχολείων και του κάθε είδους εξοπλισμού τους.

δ) Η εισήγηση προς τις αντίστοιχες διευθύνσεις πρωτοβάθμιας και δευτεροβάθμιας εκπαίδευσης για τον εφοδιασμό από τον Οργανισμό Σχολικών Κτιρίων των σχολείων με έπιπλα και εξοπλιστικά είδη και από το Υπουργείο Εθνικής Παιδείας και Θρησκευμάτων με βιβλία για τις σχολικές βιβλιοθήκες.

ε) Η διαχείριση των εσόδων από την ενδεχόμενη εκμετάλλευση των σχολικών κυλικείων και

στ) Η λήψη κάθε άλλου μέτρου που κρίνεται αναγκαία για τη στήριξη της διοικητικής λειτουργίας των σχολικών μονάδων.

5. Πόροι της Σχολικής Επιτροπής είναι:

α) Η ετήσια επιχορήγηση του Κράτους.

β) Η ετήσια επιχορήγηση του Δήμου.

γ) Κάθε είδους εισφορές, δωρεές, κληρονομίες και κληροδοσίες.

δ) Εισπράξεις από το αντίτιμο των παρεχομένων πραγμάτων ή υπηρεσιών.

ε) Πρόσοδοι από την περιουσία του.

6. Το Νομικό Πρόσωπο εκπροσωπείται στο δικαστήριο και σε κάθε δημόσια αρχή από τον Πρόεδρο του Δ.Σ. και όταν αυτός απουσιάζει ή κωλύεται από τον Αντιπρόεδρο.

Η απόφαση αυτή να δημοσιευθεί στην Εφημερίδα της Κυβερνήσεως.

Χανιά, 17 Ιουνίου 1991

Ο Νομάρχης κ.α.α.
Ο Διευθυντής
ΕΥΑΓΓ. ΚΟΣΜΑΔΑΚΗΣ

ΕΘΝΙΚΟ ΤΥΠΟΓΡΑΦΕΙΟ

Εκδίδει την ΕΦΗΜΕΡΙΔΑ ΤΗΣ ΚΥΒΕΡΝΗΣΕΩΣ από το 1833

Διεύθυνση : Καποδιστρίου 34
Ταχ. Κώδικας: 104 32
TELEX : 22.3211 YPET GR

Οι Υπηρεσίες του **ΕΘΝΙΚΟΥ ΤΥΠΟΓΡΑΦΕΙΟΥ** λειτουργούν καθημερινά από **8.00'** έως **13.30'**

ΧΡΗΣΙΜΕΣ ΠΛΗΡΟΦΟΡΙΕΣ

* Πώληση ΦΕΚ όλων των Τευχών Καποδιστρίου 25 τηλ.: 52.39.762
* ΒΙΒΛΙΟΘΗΚΗ: Σολωμού 51 τηλ.: 52.48.188
* Για φωτοαντίγραφα παλαιών τευχών στην οδό Σολωμού 51 τηλ.: 52.48.141
* Τμήμα πληροφόρησης: Για τα δημοσιεύματα των ΦΕΚ τηλ.: 52.25.713 – 52.49.547

* Οδηγίες για δημοσιεύματα Ανωνύμων Εταιρειών και ΕΠΕ τηλ.: 52.48.785

  Πληροφορίες για δημοσιεύματα Ανωνύμων Εταιρειών και ΕΠΕ τηλ.: 52.25.761

* Αποστολή ΦΕΚ στην επαρχία με καταβολή της αξίας του δια μέσου Δημοσίου Ταμείου Για πληροφορίες: τηλ.: 52.48.320

Τιμές κατά τεύχος της ΕΦΗΜΕΡΙΔΑΣ ΤΗΣ ΚΥΒΕΡΝΗΣΕΩΣ:

Κάθε τεύχος μέχρι 8 σελίδες δρχ. 50. Από 9 σελίδες μέχρι 16 δρχ. 80, από 17 έως 24 δρχ. 100

Από 25 σελίδες και πάνω η τιμή πώλησης κάθε φύλλου (8σέλιδου ή μέρους αυτού) αυξάνεται κατά 30 δρχ.

Μπορείτε να γίνετε συνδρομητής για όποιο τεύχος θέλετε. Θα σας αποστέλλεται με το Ταχυδρομείο.

ΕΤΗΣΙΕΣ ΣΥΝΔΡΟΜΕΣ

Κωδικός αριθ. κατάθεσης στο Δημόσιο Ταμείο 2531

Κωδικός αριθ. κατάθεσης στο Δημόσιο Ταμείο 3512

Η ετήσια συνδρομή είναι:			Ποσοστό 5% υπέρ του Ταμείου Αλληλοβοηθείας του Προσωπικού (ΤΑΠΕΤ)	
α) Για το Τεύχος Α'	Δρχ.	10.000	Δρχ.	500
β) » » » Β'	»	19.000	»	950
γ) » » » Γ'	»	6.000	»	300
δ) » » » Δ'	»	18.000	»	900
ε) » » » Αναπτυξιακών Πράξεων	»	12.000	»	600
στ) » » » Ν.Π.Δ.Δ.	»	6.000	»	300
ζ) » » » ΠΑΡΑΡΤΗΜΑ	»	3.000	»	150
η) » » » Δελτ. Εμπ.& Βιομ. Ιδ.	»	6.000	»	300
θ) » » » Αν. Ειδικού Δικαστηρίου	»	1.500	»	75
ι) » » » Α.Ε. & Ε.Π.Ε.	»	40.000	»	2.000
ια) Για όλα τα Τεύχη	»	85.000	»	4.250

Πληροφορίες: τηλ. 52.48.320